

PROJET DE CONSTRUCTION

CONCEPT YRYS

2, Route d'Ancinnes
61000 Alençon



1 rue de ris 91170 Viry Châtillon
Tél : 01 69 43 06 81 Fax : 01 69 43 44 31
Email : etudes@ingetudes.fr
Site : www.ingenierie-ingetudes-essonne.com

MAITRE D'OUVRAGE :

MAITRE D'OEUVRE :

LAFARGE

CARNET DE FERRAILLAGE

PH R+1

DESSINE : -



AFFAIRE N° : ING:17.011

DATE : 05/03/2017

ECHELLES : 1/50

REFERENCES


MODIFICATIONS			PLAN N°	IND.
IND.	DATE	OBJET		
0	10/03/2017	1ERE.DIFFUSION	CAR.03	0
-	-	-		
-	-	-		
-	-	-		
-	-	-		

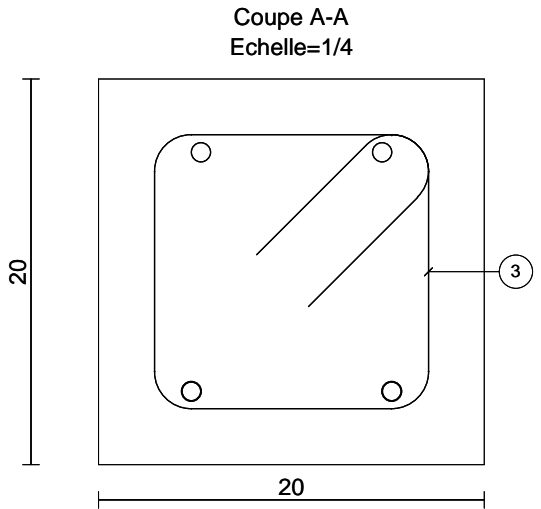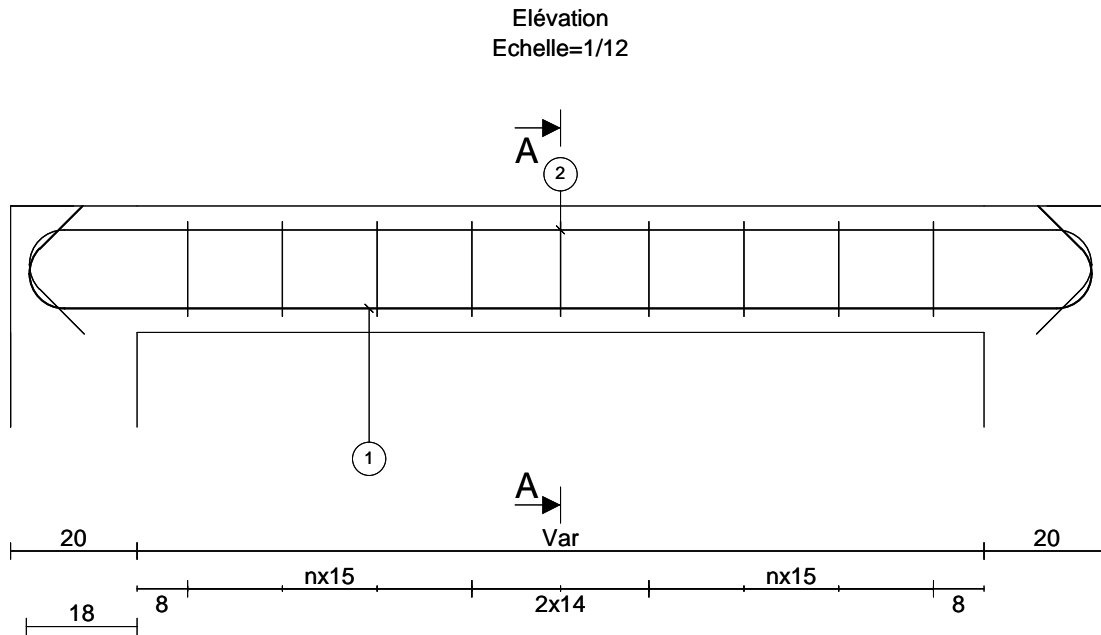


	Barre	Lg	Forme
1	2HA10	Var	135° Var 135
2	2HA10	Var	135° Var 135
3	N HA8	76	15 15
Barre		Lg/Poids	
HA8 HA10			

	Barre	Lg	Forme
1	2HA8	406	
2	2HA8	406	
3	15HA6	92	



Elévation
Echelle=1/21

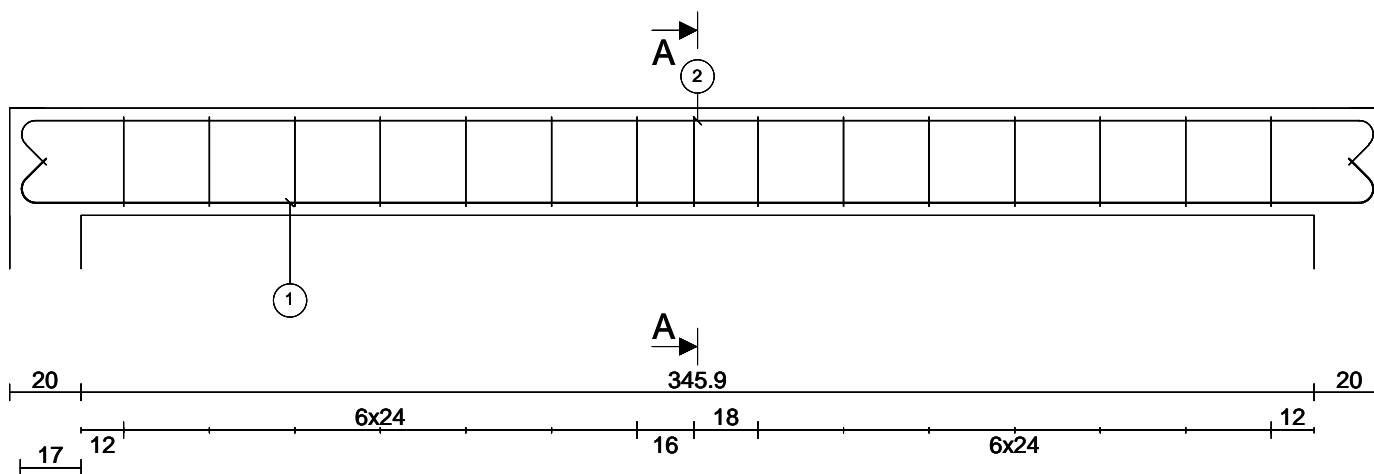

Coupe A-A
Echelle=1/6

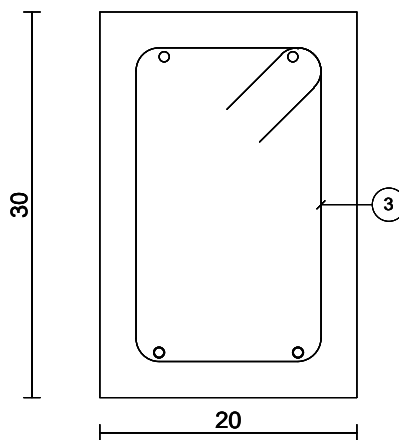


Barre	Lg/Poids
HA6	13.8/3.1
HA8	16.2/6.4

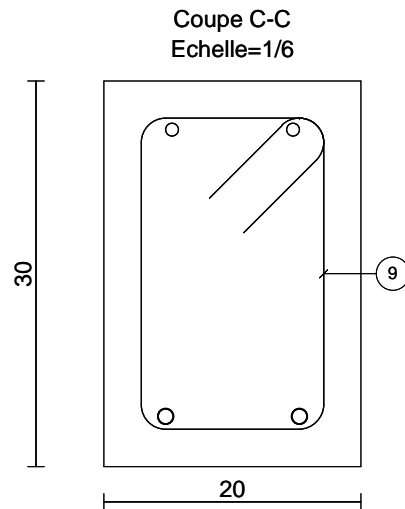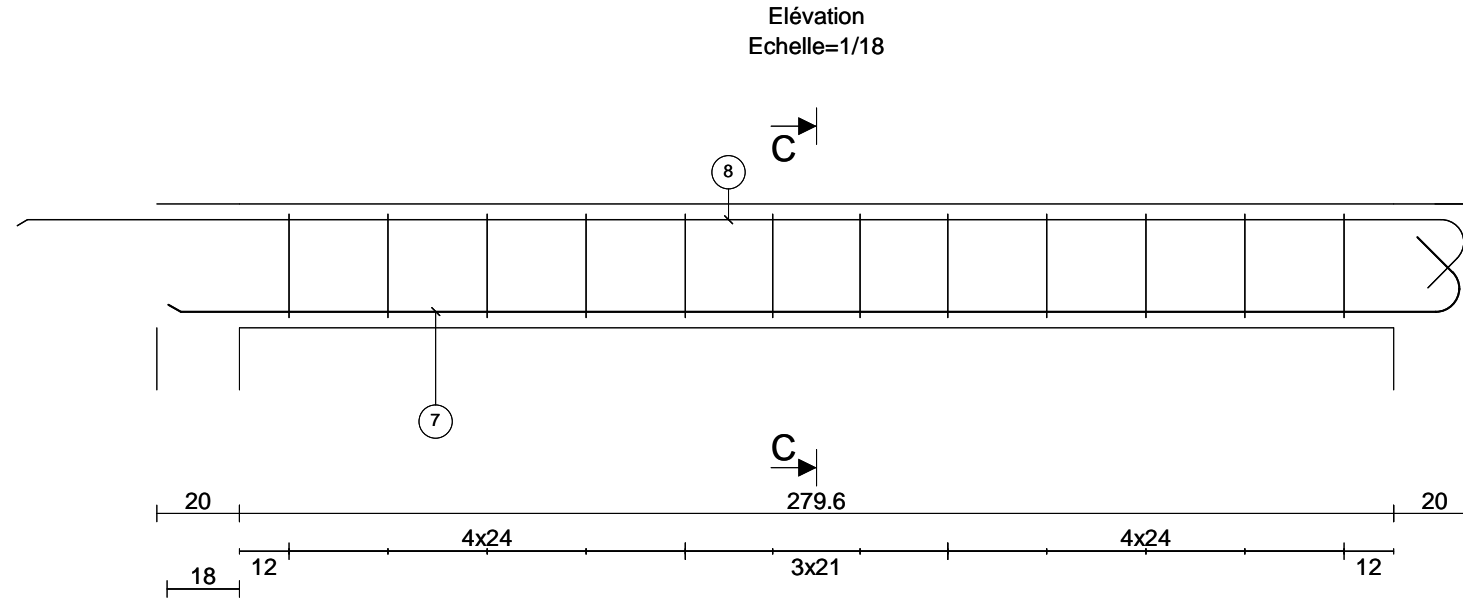


	Barre	Lg	Forme
7	2HA12	333	
8	2HA10	368	
9	12HA8	96	
Barre		Lg/Poids	
HA8		11.5/4.5	
HA10		7.4/4.5	
HA12		6.7/5.9	

Elévation
Echelle=1/19

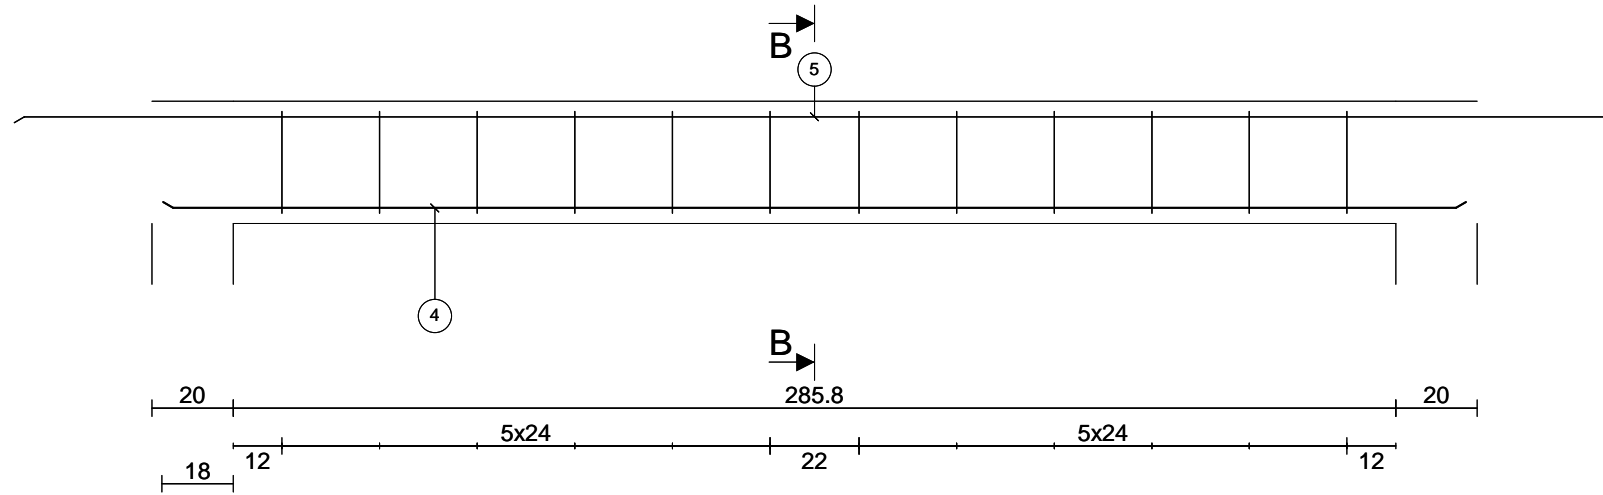


Coupe B-B
Echelle=1/6

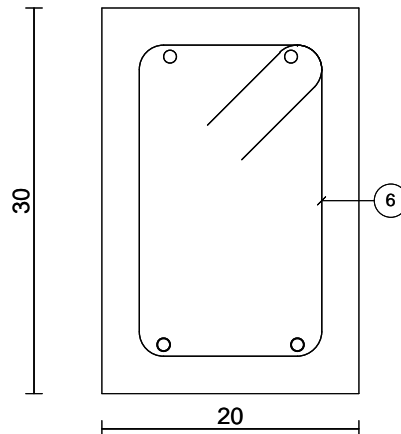


Barre		Lg	Forme
4	2HA10	321	321
5	2HA10	394	394
6	12HA8	96	25 15
Barre		Lg/Poids	
HA8		11.5/4.5	
HA10		14.3/8.8	



Élévation
Echelle=1/20

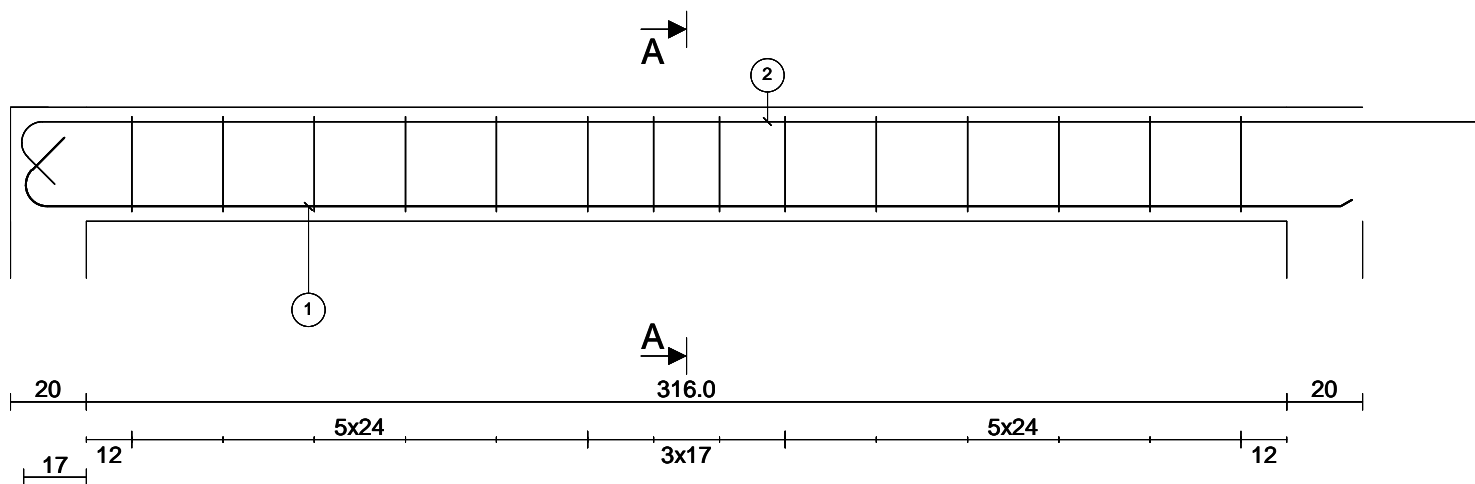



Coupe A-A
Echelle=1/6

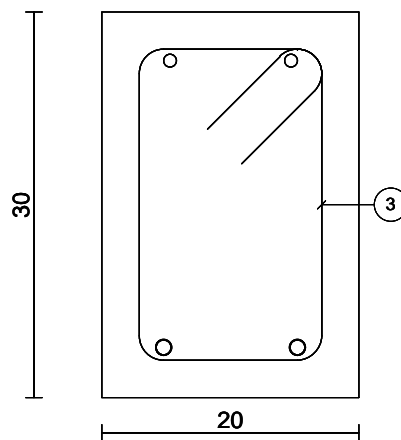

	Barre	Lg	Forme
1	2HA12	369	135° 350
2	2HA10	405	6° 388 135
3	14HA8	96	25 15
Barre		Lg/Poids	
HA8		13.4/5.3	
HA10		8.1/5.0	
HA12		7.4/6.6	

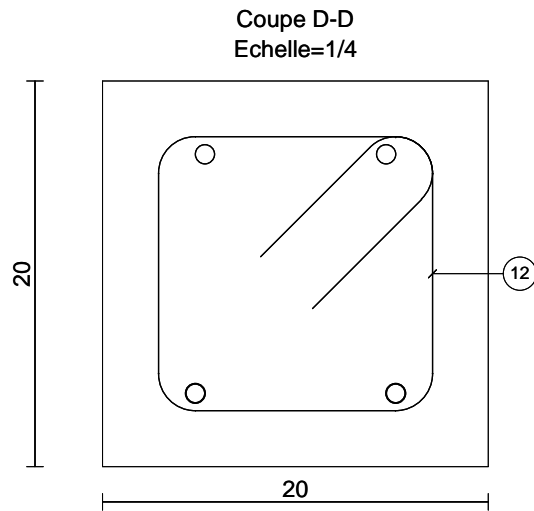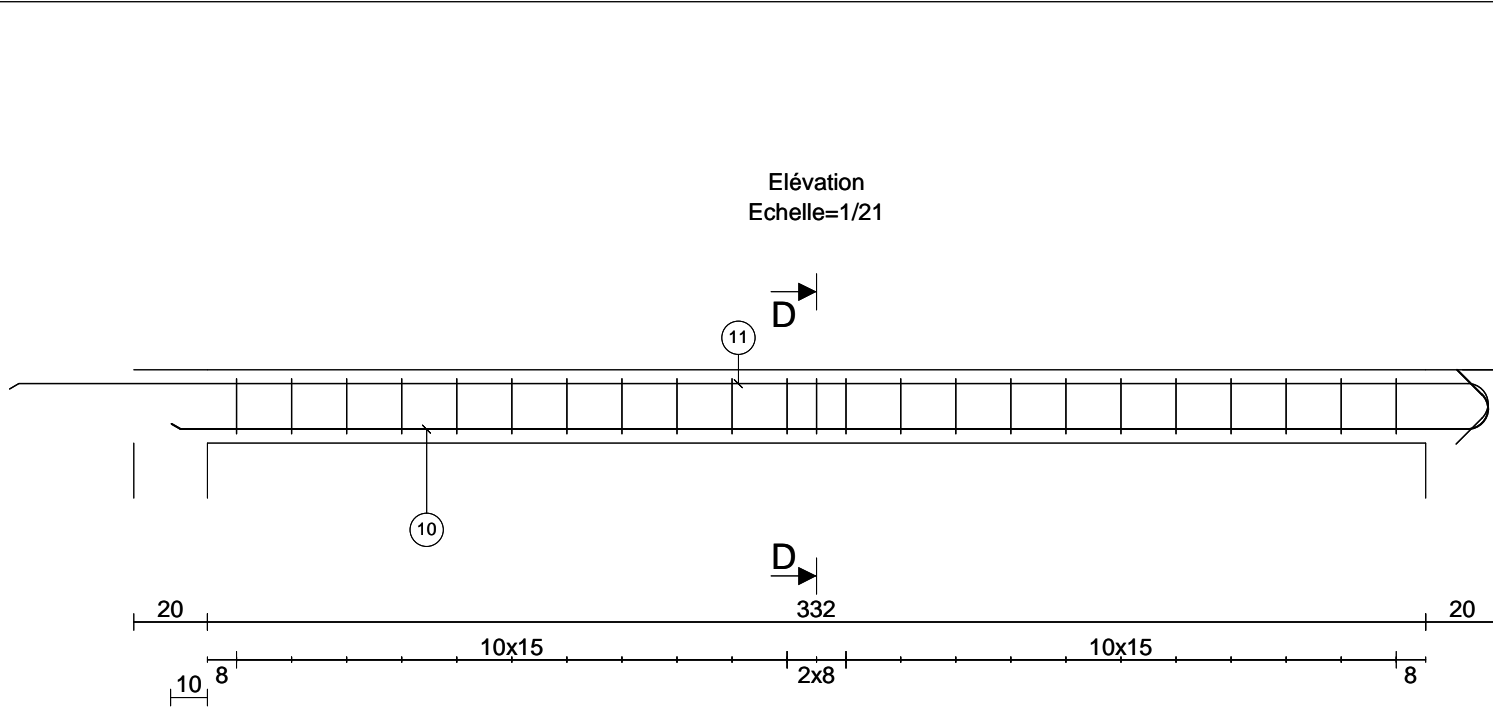


	Barre	Lg	Forme
10	2HA10	376	360 135
11	2HA10	421	135° 404
12	23HA8	76	15 15
Barre		Lg/Poids	
HA8		17.4/6.9	
HA10		15.9/9.8	

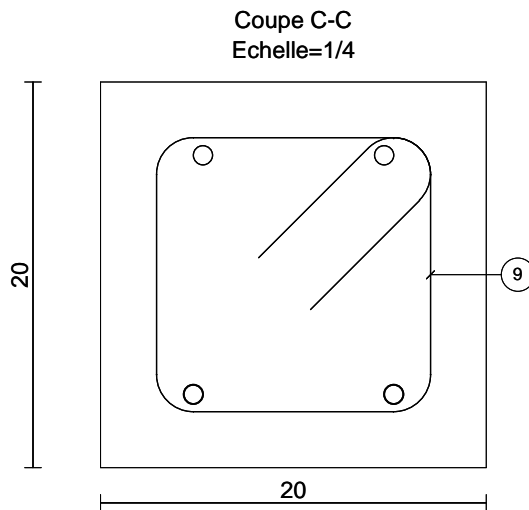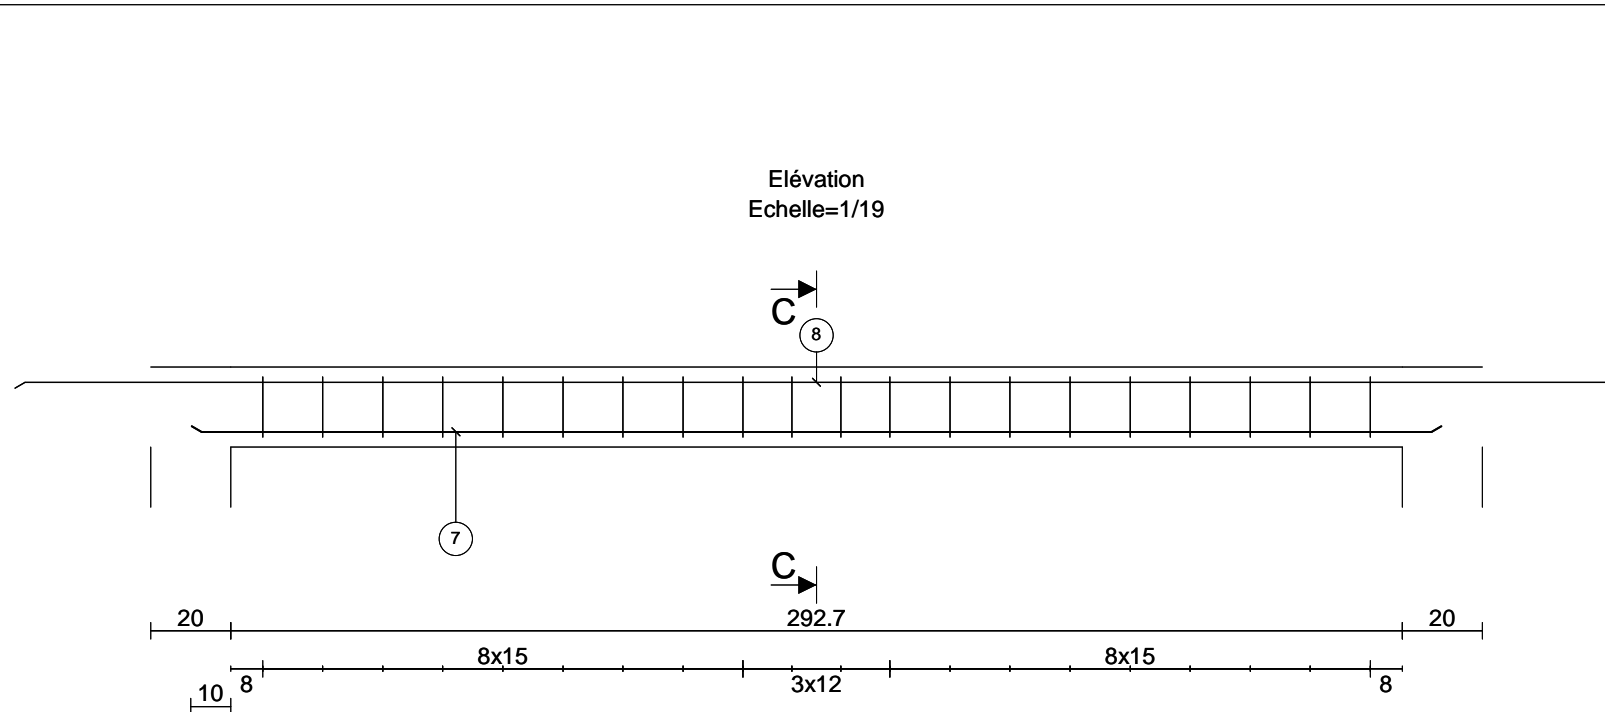



	Barre	Lg	Forme
7	2HA10	313	313
8	2HA10	401	401
9	20HA8	76	15 15
	Barre	Lg/Poids	
	HA8	15.1/6.0	
	HA10	14.3/8.8	



Elévation
Echelle=1/19

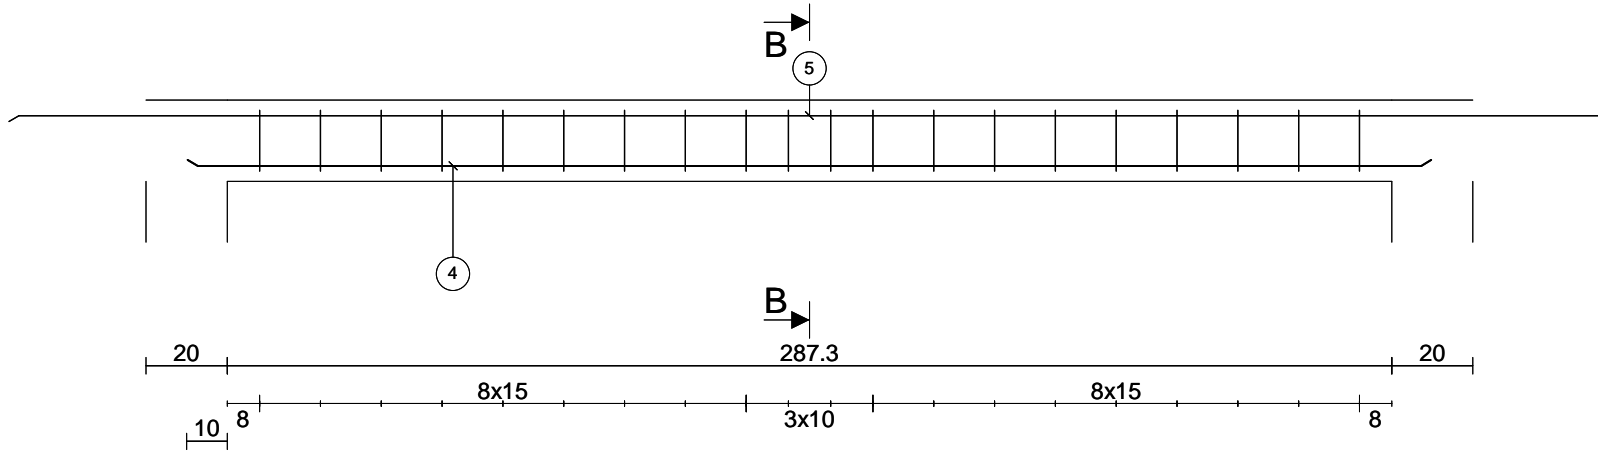

Coupe B-B
Echelle=1/4

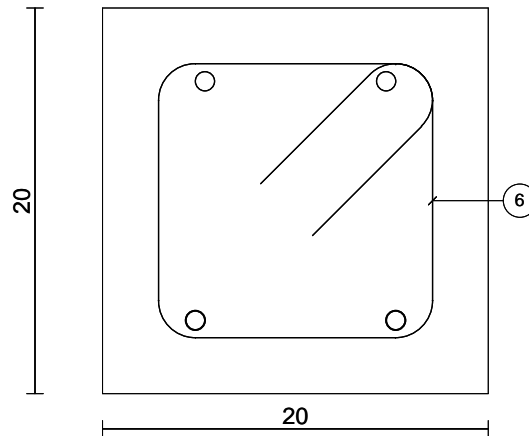

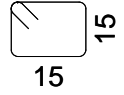Barre		Lg	Forme
4	2HA10	307	307
5	2HA10	395	395
6	20HA8	76	
Barre		Lg/Poids	
HA8		15.1/6.0	
HA10		14.1/8.7	

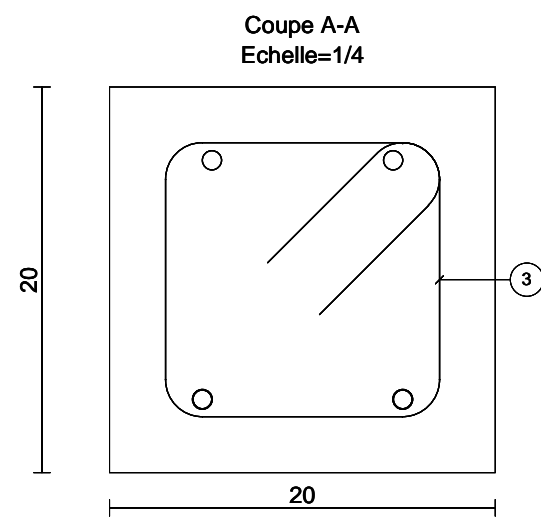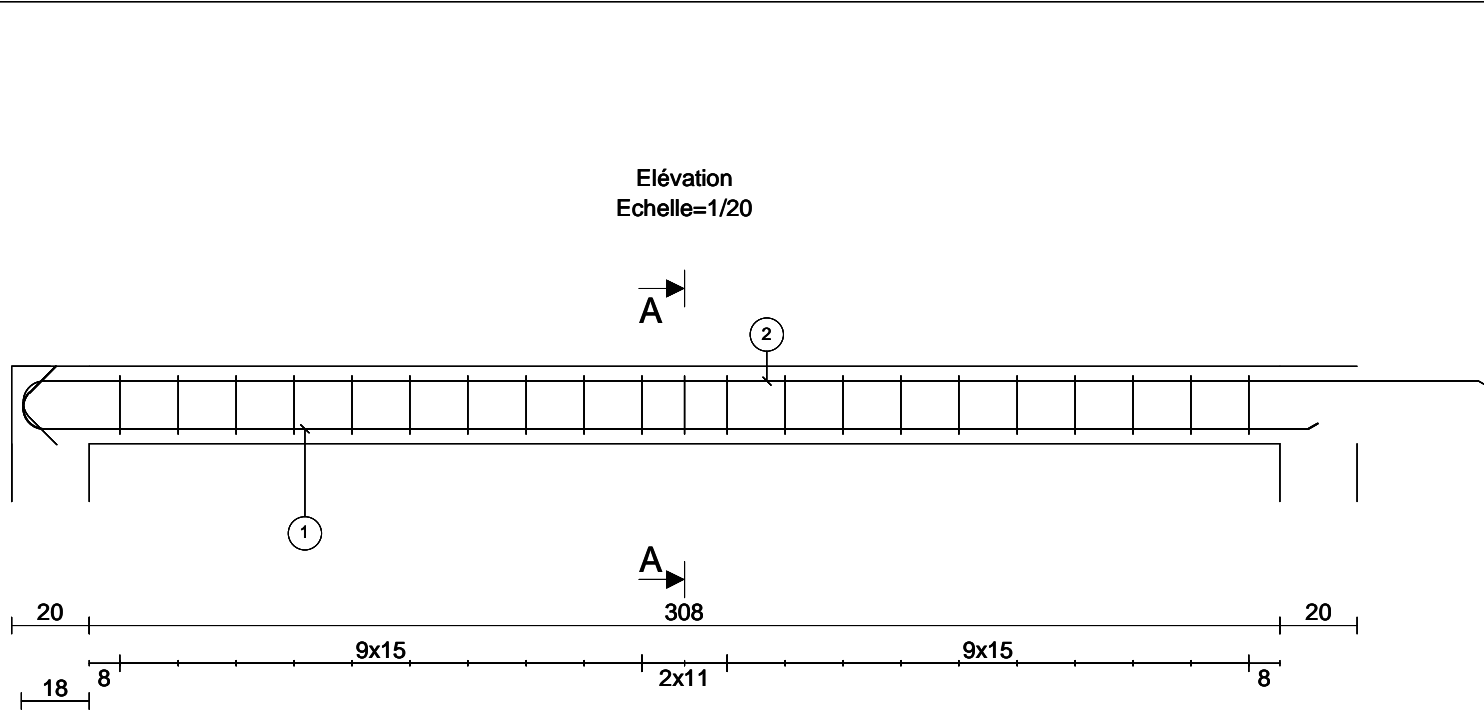

	Barre	Lg	Forme
1	2HA10	352	135° 336 16
2	2HA10	397	380 135 16
3	21HA8	76	15 15
Barre		Lg/Poids	
HA8		15.9/6.3	
HA10		15.0/9.2	